

# ДЕТАЛЬНИЙ ПЛАН ТЕРИТОРІЇ В РАЙОНІ ВУЛ. ПЕТРОВСЬКОГО, ПІДГІРНОЇ, ФІЛОНЕНКА с.м.т. Біловодськ Луганської області

## СХЕМА ОРГАНІЗАЦІЇ РУХУ ТРАНСПОРТУ І ПІШОХОДІВ. КРЕСЛЕННЯ ПОПЕРЕЧНИХ ПРОФІЛІВ ВУЛИЦЬ



### Умовні позначення

- Межа розробки ДПТ
- Межа земельної ділянки під забудову
- Межа земельної ділянки під забудову з кадастровим номером
- Територія садибної забудови
- Території об'єктів соціально-культурного призначення
- Територія житлової багатоквартирної забудови
- Землі сільськогосподарчого призначення
- Комунально-складські території
- Виробничі території
- Зелені насадження обмеженого користування
- Інші зелені насадження
- Кладовища
- Червоні лінії вулиць
- Прїїзджі частини (асфальтне покриття)
- Місцеві прїїзди (асфальтне покриття)
- Пішохідні зв'язки зі сходами
- Будівлі (проектні)
- Рух пасажирських автобусних маршрутів
- Стоянки тимчасового перебування автомобілів

### Експлікація

1. Амбулаторія
- 1а. Дитячий майданчик
- 1б. Зона рекреації
2. Адміністративна будівля
3. Лікувальний корпус
4. Пологове відділення
5. Інфекційне відділення
6. Бетонні сходи - зв'язок з центром
7. Харчоблок
8. Пральня
9. Магазин продовольчих товарів
10. Склад
11. Гаражі
12. Трансформаторна підстанція
13. Морг
14. Каналізаційна насосна станція
15. Котельня
16. Майданчик контейнерів для сміття
17. Господарчий майданчик
18. Майданчик для мийки автомобілів

### Примітка:


1. Топографічною основою проекту послужили матеріали зйомки Масштабу 1:2000, виконаної у 2017 році ДП УкрНДІПТВ, в системі координат УСК-2000.

Масштаб 1:2000



### ПОПЕРЕЧНІ ПРОФІЛІ ВУЛИЦЬ

Масштаб 1:200

**1-1**

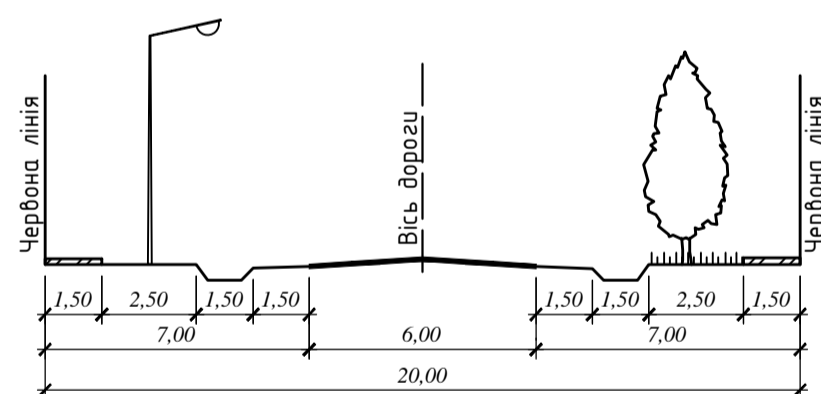

**2-2**

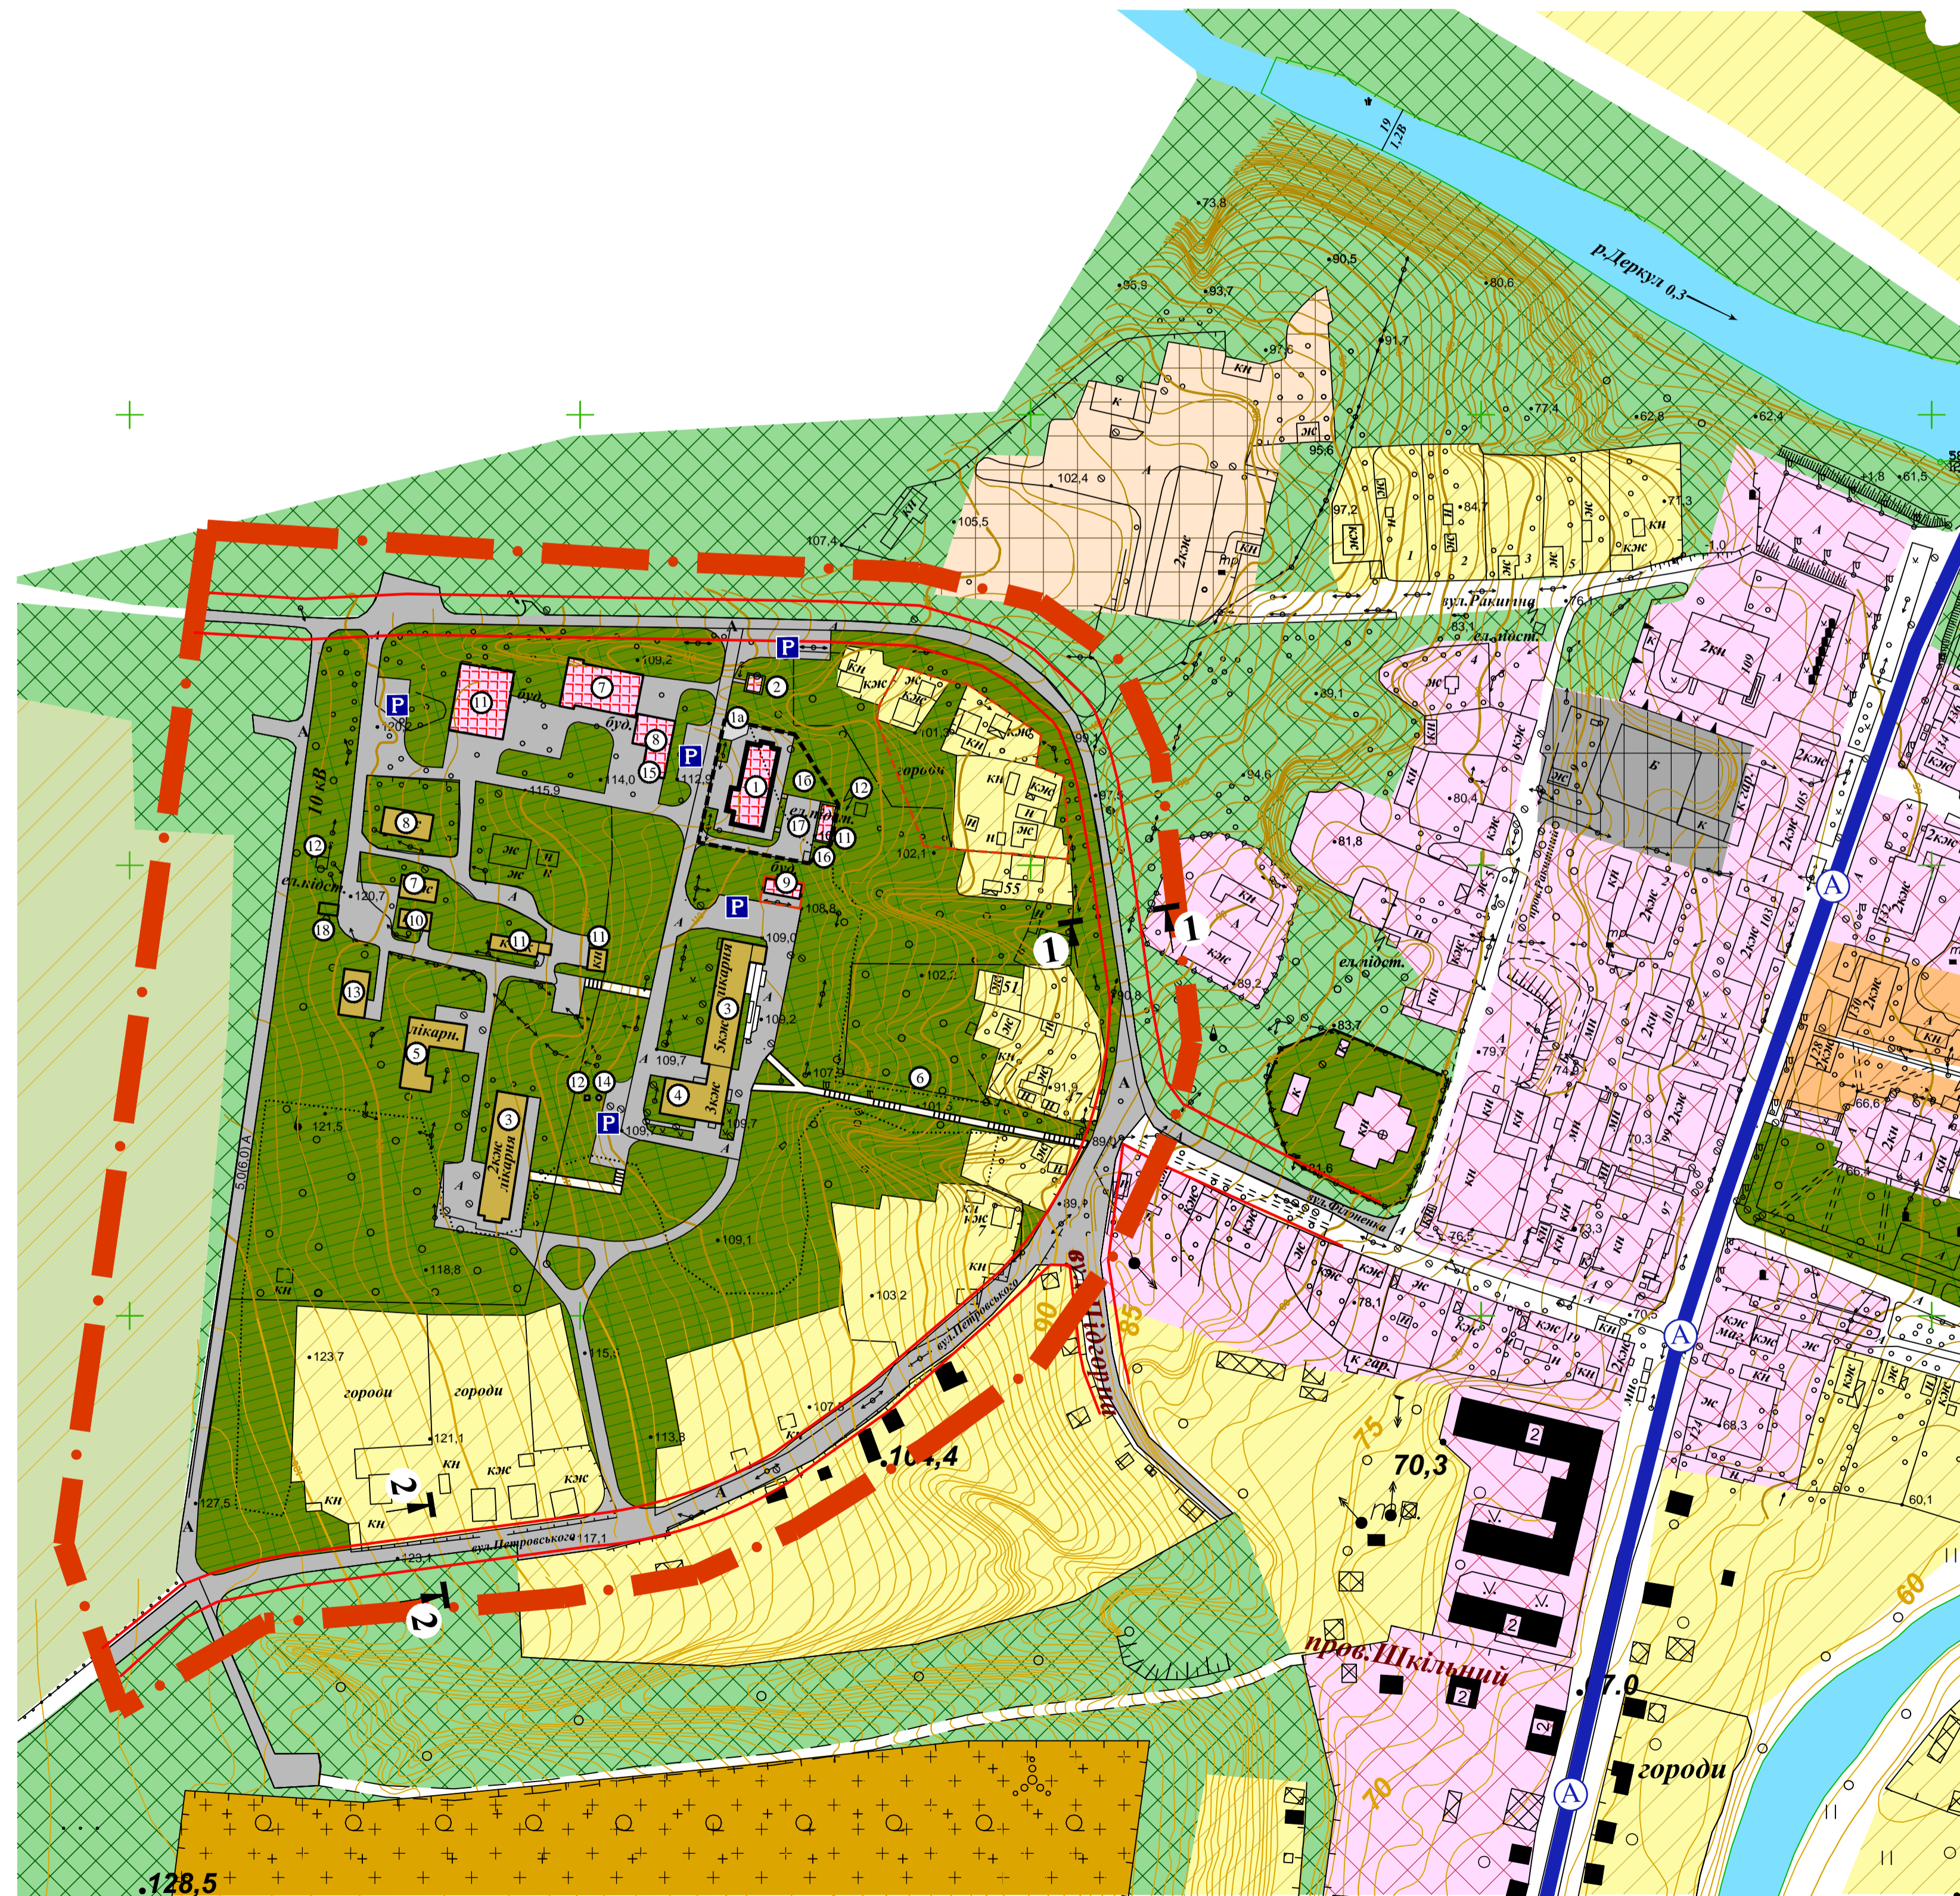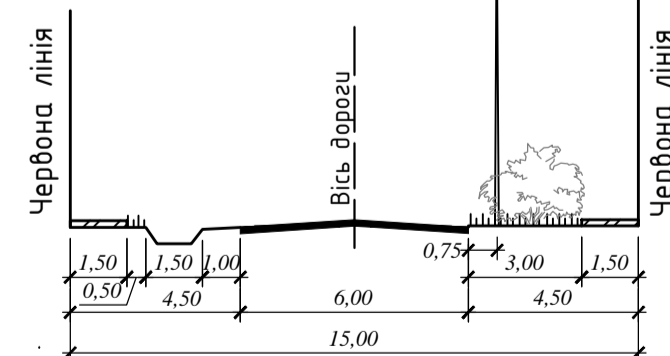

					1538/18			
					Детальний план території с.м.т. Біловодськ Луганської обл. в районі вул.Петровського, Підгірної, Філоненка			
Змін.	Кільк.	Арх.	Відок.	Питом.	Дата	Стадія	Архив	Архивув.
Розробив	Жученко					ДПТ	5	7
Нач.АПМ	Михальська							
ГАП	Пересадько							
Н.контр.	Салахов					Схема організації руху транспорту і пішоходів. Креслення поперечних профілів вулиць		Державне підприємство Учарнісової державної проектної інституту «УКРМІСЬКБУДПРОЕКТ» м. Харків